РЕПУБЛИКА БЪЛГАРИЯ
ОБЛАСТ ПЛЕВЕН
**ОБЩИНА ЛЕВСКИ**
ДИРЕКЦИЯ ГРАДОУСТРОЙСТВО И АРХИТЕКТУРА

# С К И Ц А № 103

## на УПИ /имот/ - ул.“Генерал Столетов“ от ОК 40 до ОК 101
**по ЗРП на с. Малчика, одобрен с Заповед № 325 от 1998г.**
**М 1: 1000**

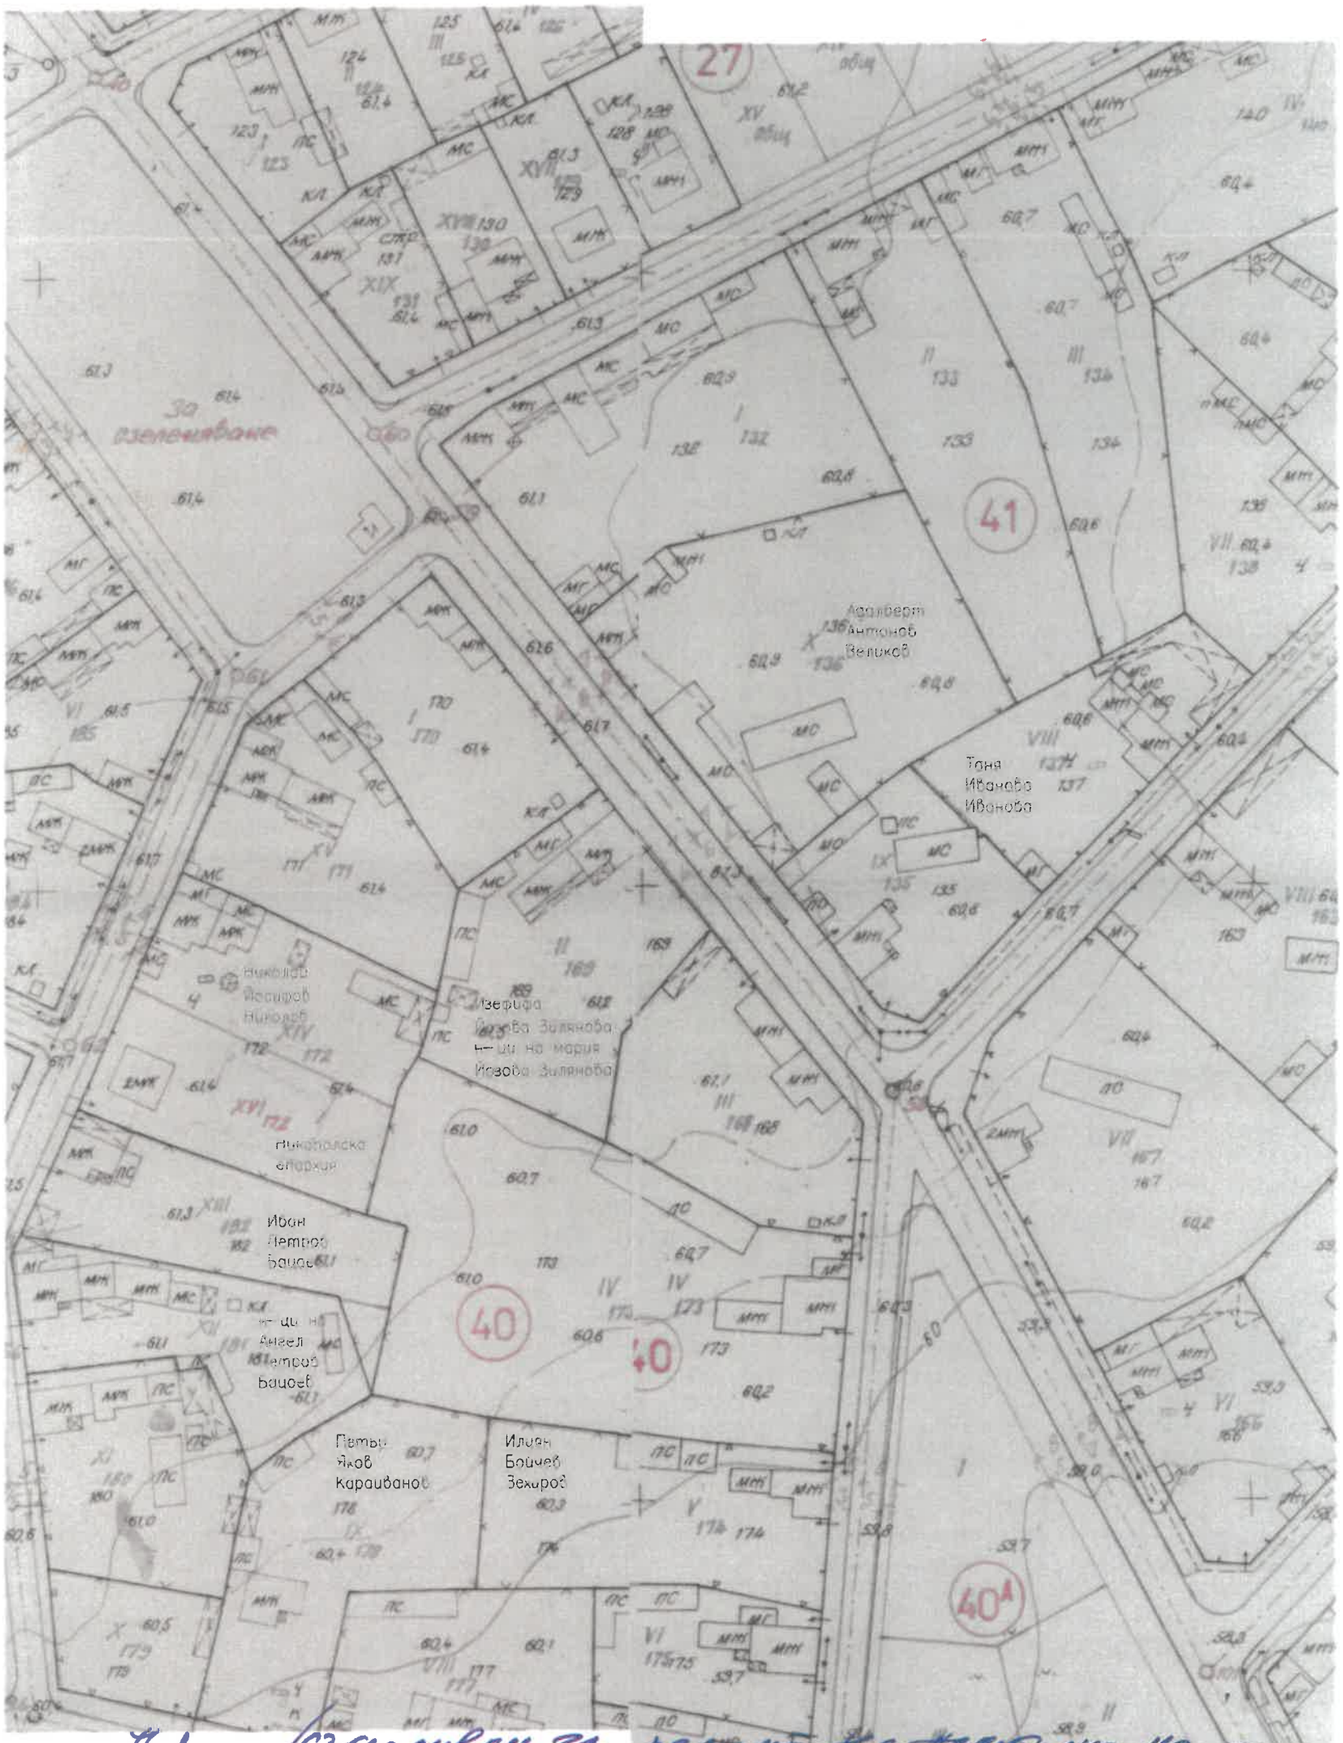


Община Левски съгласувам за ремонт на настилка на улица „Генерал Столетов“ в обхват ОК 40 ÷ ОК 101 по ПУП на с. Малчика

07.03.2024

Имота записан на:
ОБЩИНА ЛЕВСКИ
.....
Такса .....
Мястото заема: .....
Отчуждава се:.....
Остава.....
Придава се .....
Всичко урегулирано: .....

Уличната регулация е одобрена
С Заповед № 325 от 1998г.
Дворищната регулация е одобрена
С Заповед № 325 от 1998г.
План за застрояване е одобр
Заповед №.....от .....
Копирал.....
Изчислил:.....
Забележка: .....
Проверил:.....
град Левски Дата: 07.03.2024г.

ОБЛАСТ ПЛЕВЕН ЛЕВСКИ